


Unterrichtsraum III

ca. 18qm

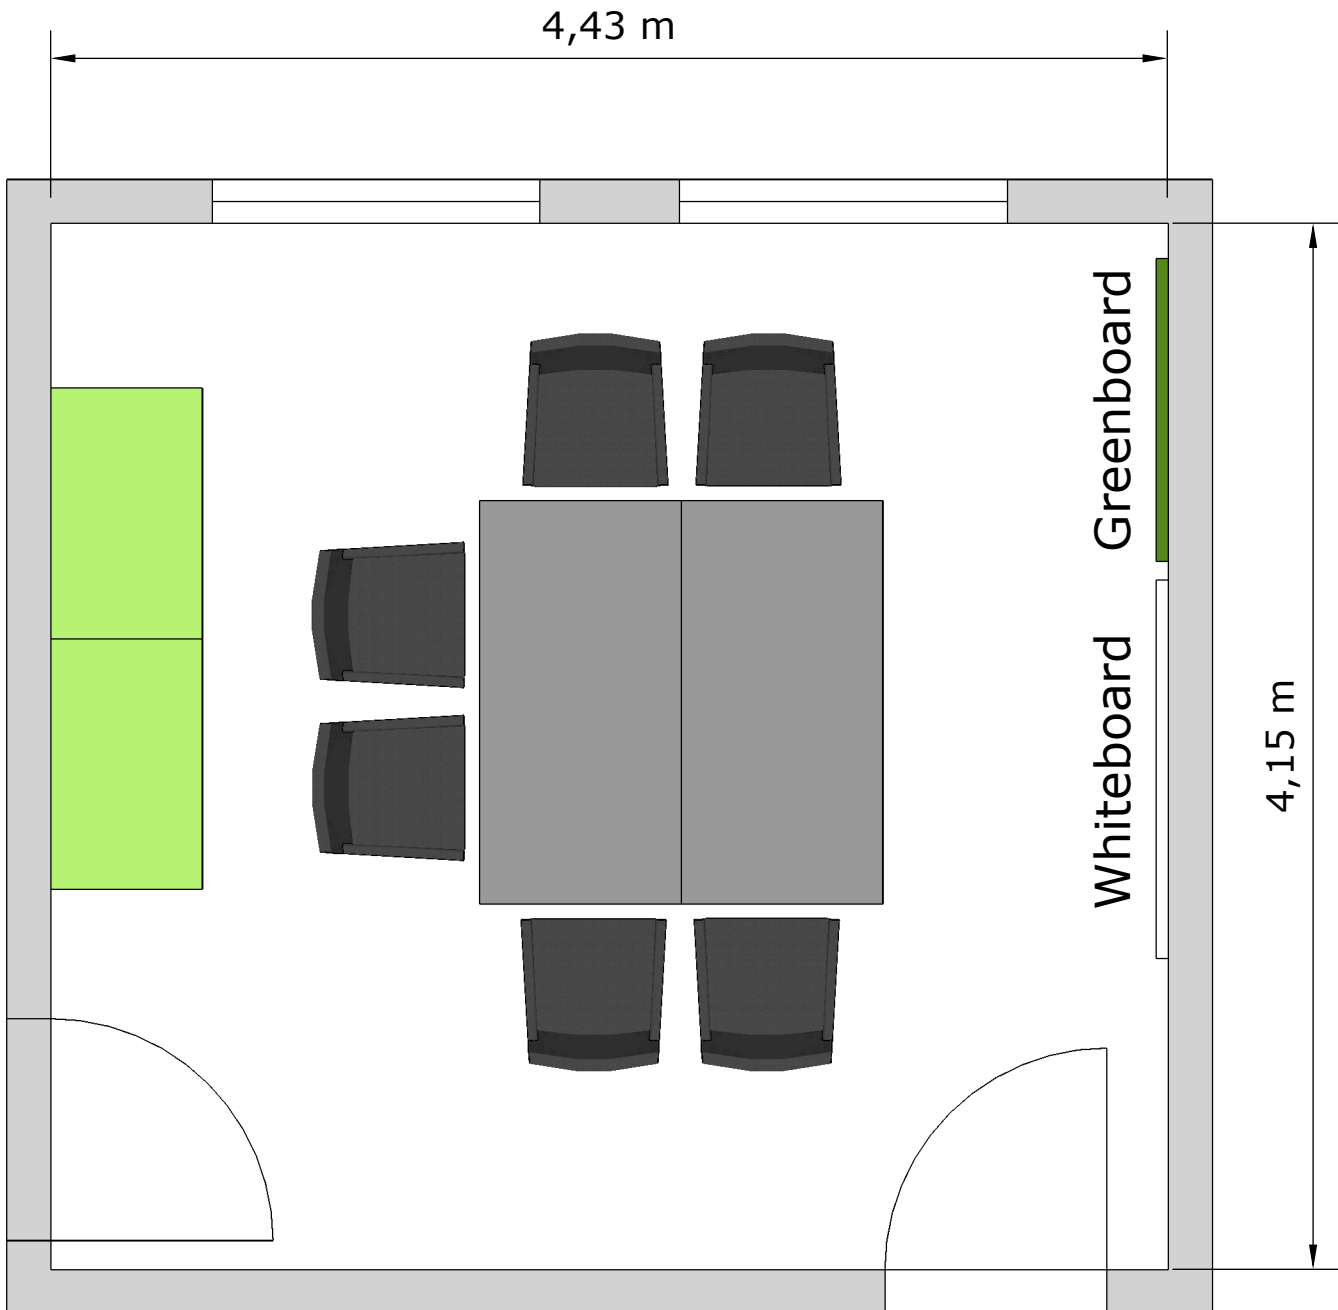

Maßstab: 1 : 30